Yèvre Médian - Barrage D

Effacement - Profil en long

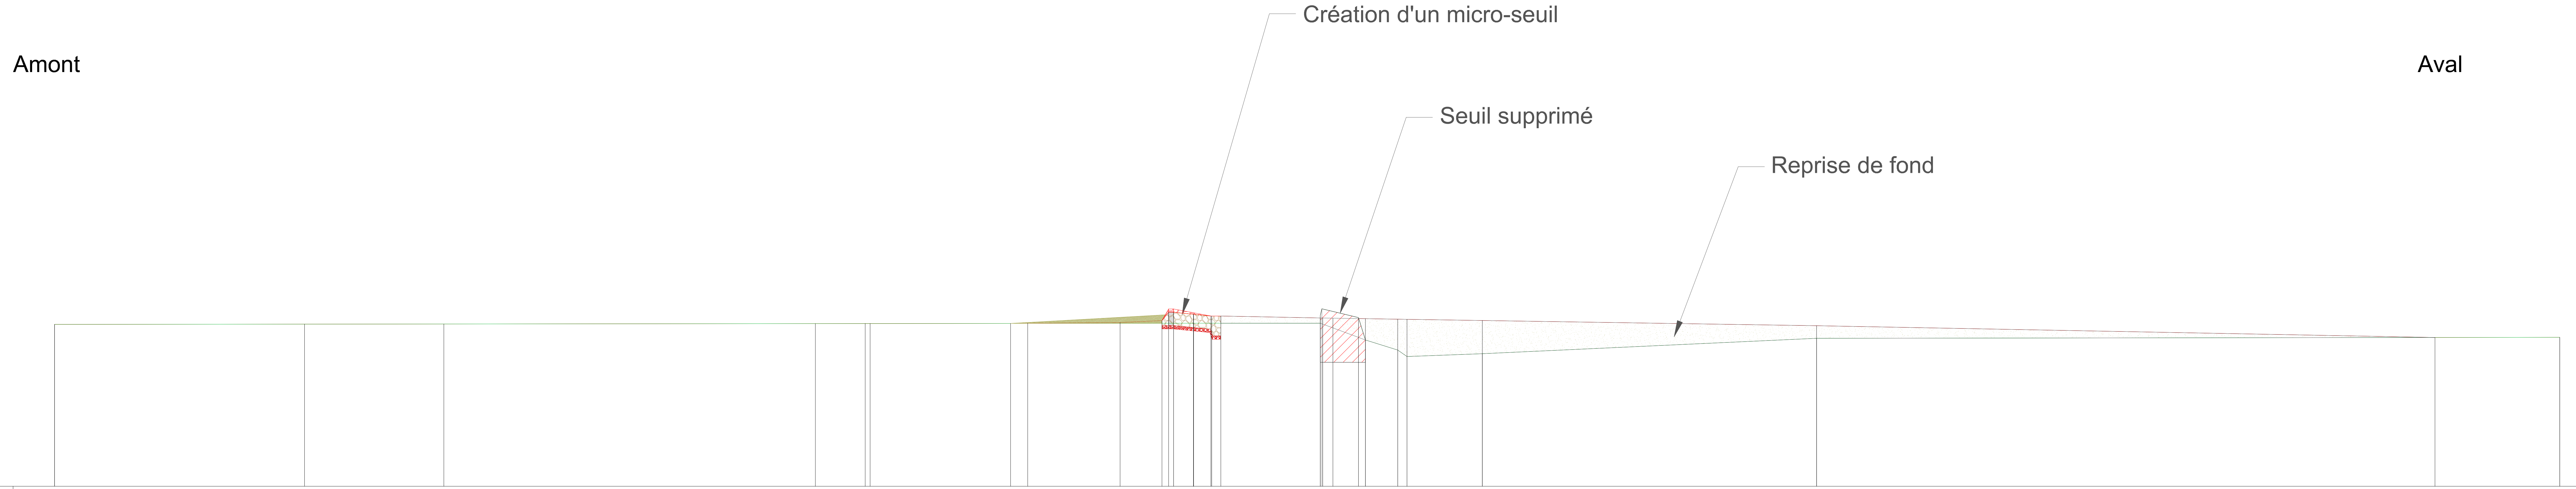

Echelle en X : 1/500

Echelle en Y : 1/250

PC : 120.00 m

Altitudes Fond	129.77 · 129.79 · 129.84 · 129.84 · 129.84 · 130.32 · 130.18 · 128.83 · 128.22 · 127.83 · 128.00 · 128.93 · 128.99
Distances cumulées	0.00 · 30.15 · 134.96 · 137.36 · 152.65 · 157.25 · 158.09 · 161.99 · 163.11 · 172.19 · 212.50 · 302.13
Altitude Projet	129.77 · 129.79 · 129.79 · 129.82 · 129.82 · 129.82 · 129.83 · 129.84 · 129.88 · 130.00 · 130.50 · 130.50 · 130.38 · 130.27 · 130.28 · 130.16 · 130.15 · 130.12 · 130.11 · 130.08 · 130.08 · 130.00 · 129.69 · 128.98 · 128.99