








-  Radiers
-  Boutures de saules
-  Enrochements
-  Ripisylves
-  Comblement de l'ancien lit
-  Surface à décaisser





Phase projet
 Restauration de la continuité écologique
 Le Colin - Seuil de la Salarderie
 Vue en plan

Indice	Modifications	Date	Emission	Contrôle
B	Prise en compte remarques SIVY	07/06/2022	FSD	MJU

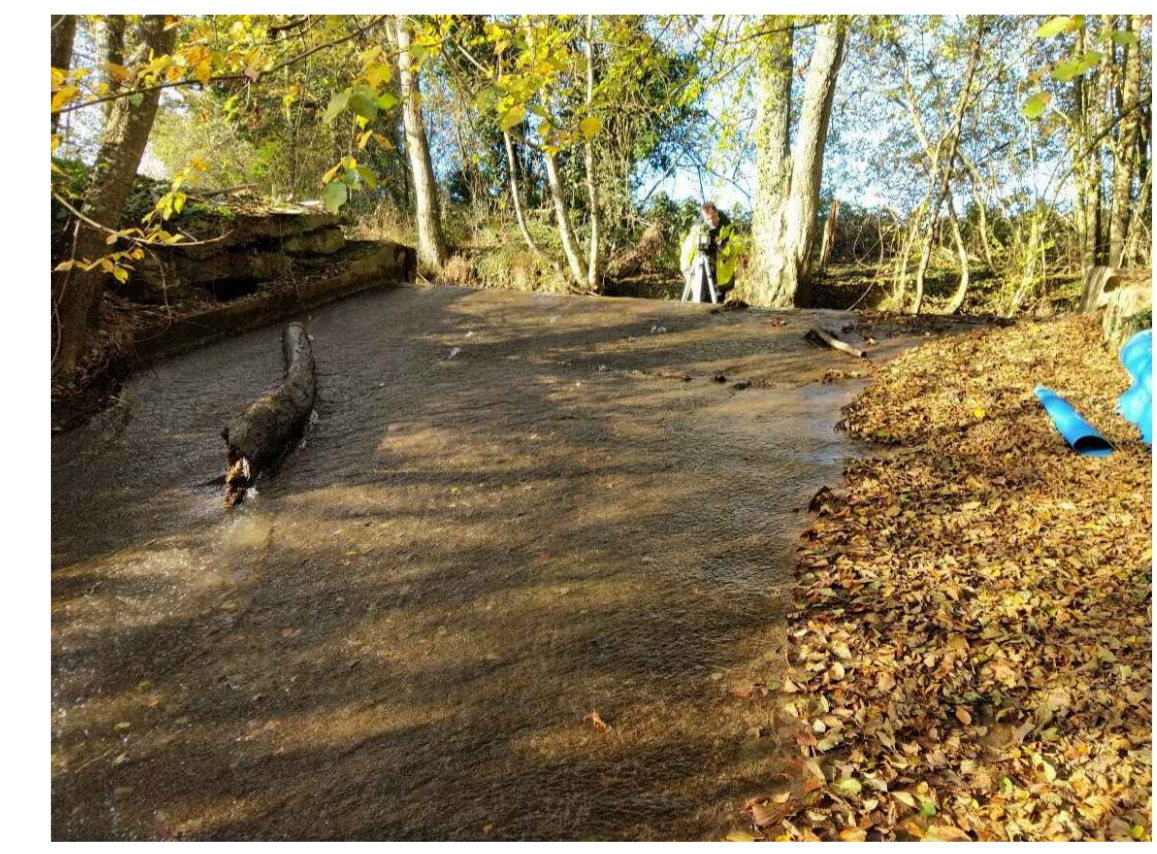Echelle 1/1000

Faciès radier

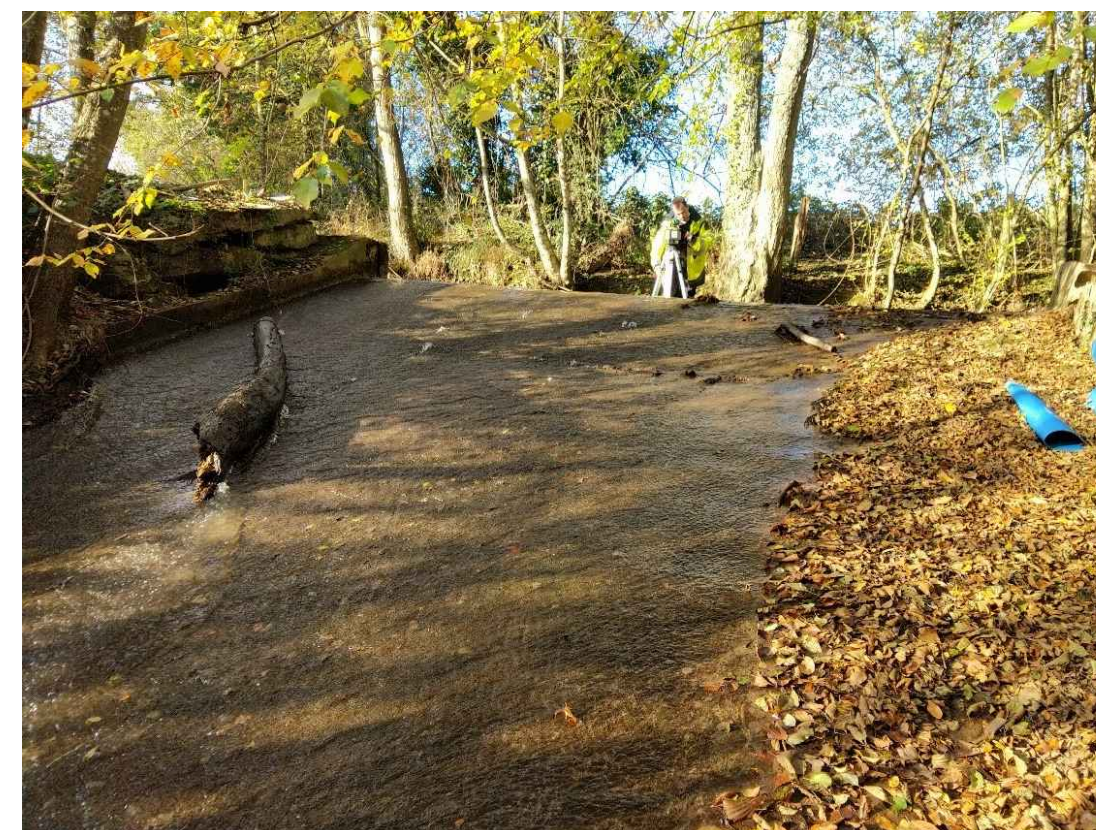
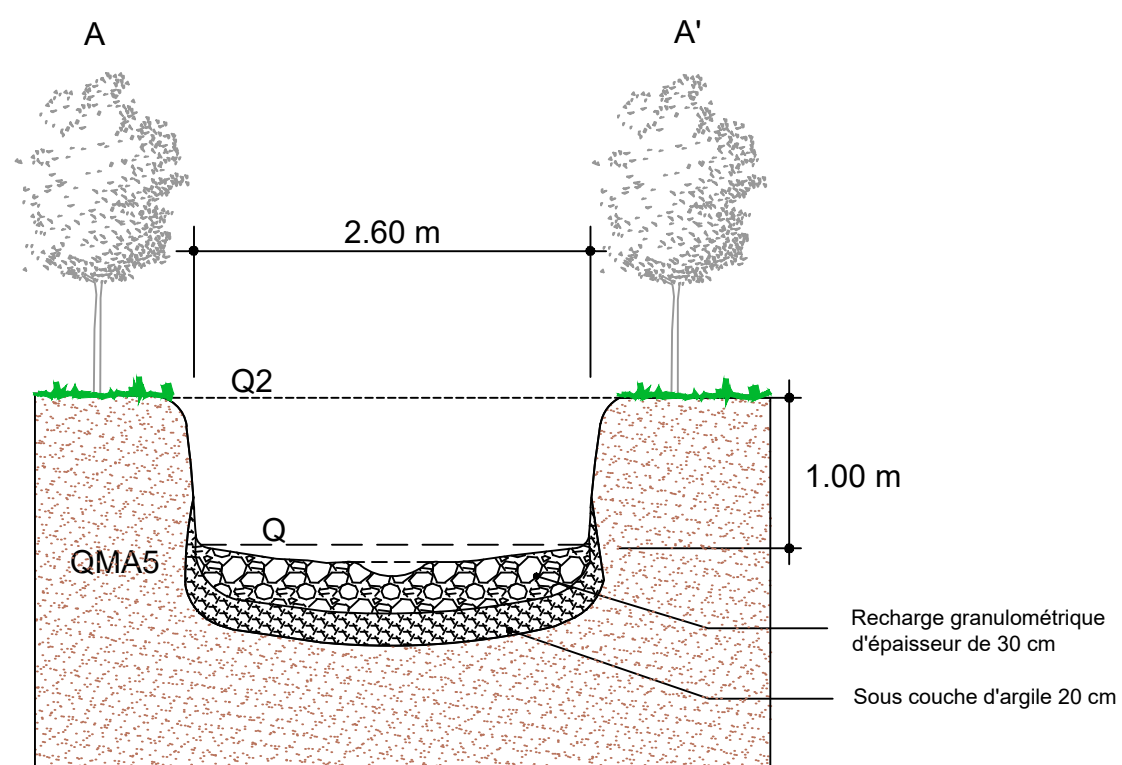


Phase projet
 Restauration de la continuité écologique
 Le Colin - Seuil de la Salarderie
 Profil en travers type - Faciès radier

Indice	Modifications	Date	Emission	Contrôle
A	Création du document	23/05/2022	FMO	MJU
Echelle :1/50				

					Indice
ING	PRO	ECO	PT	01	A0

Faciès mouille de concavité

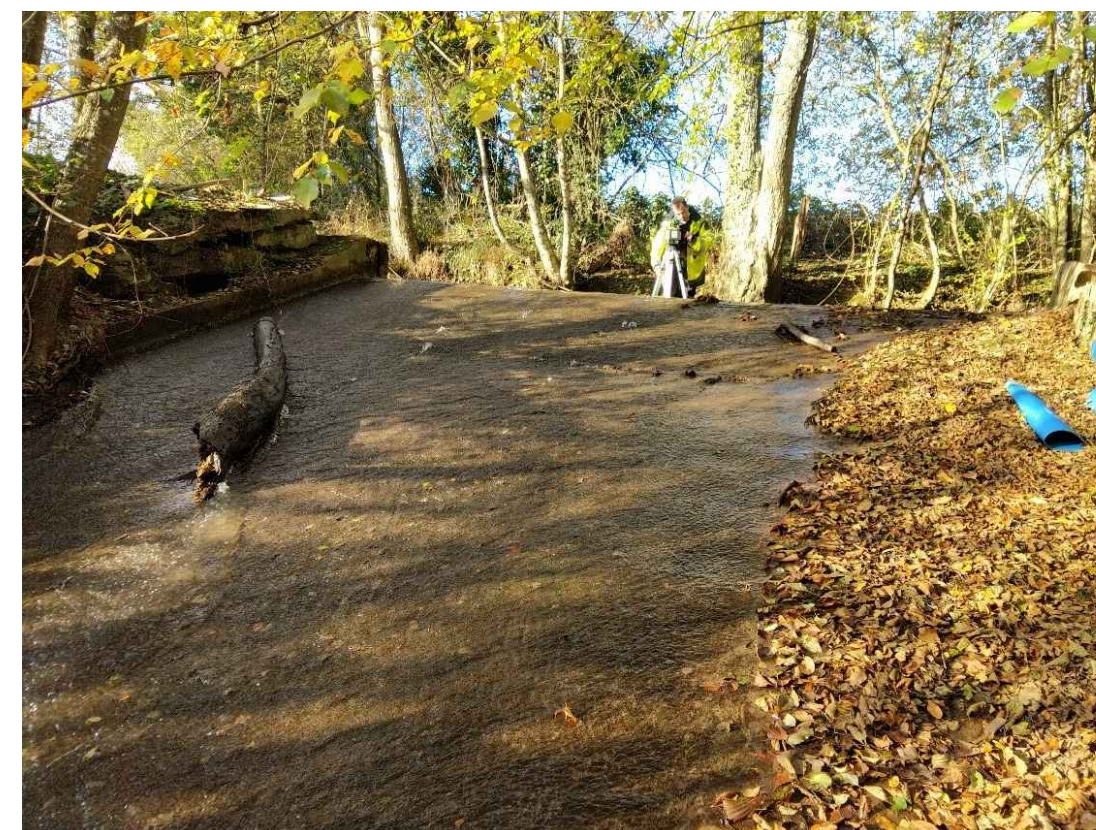
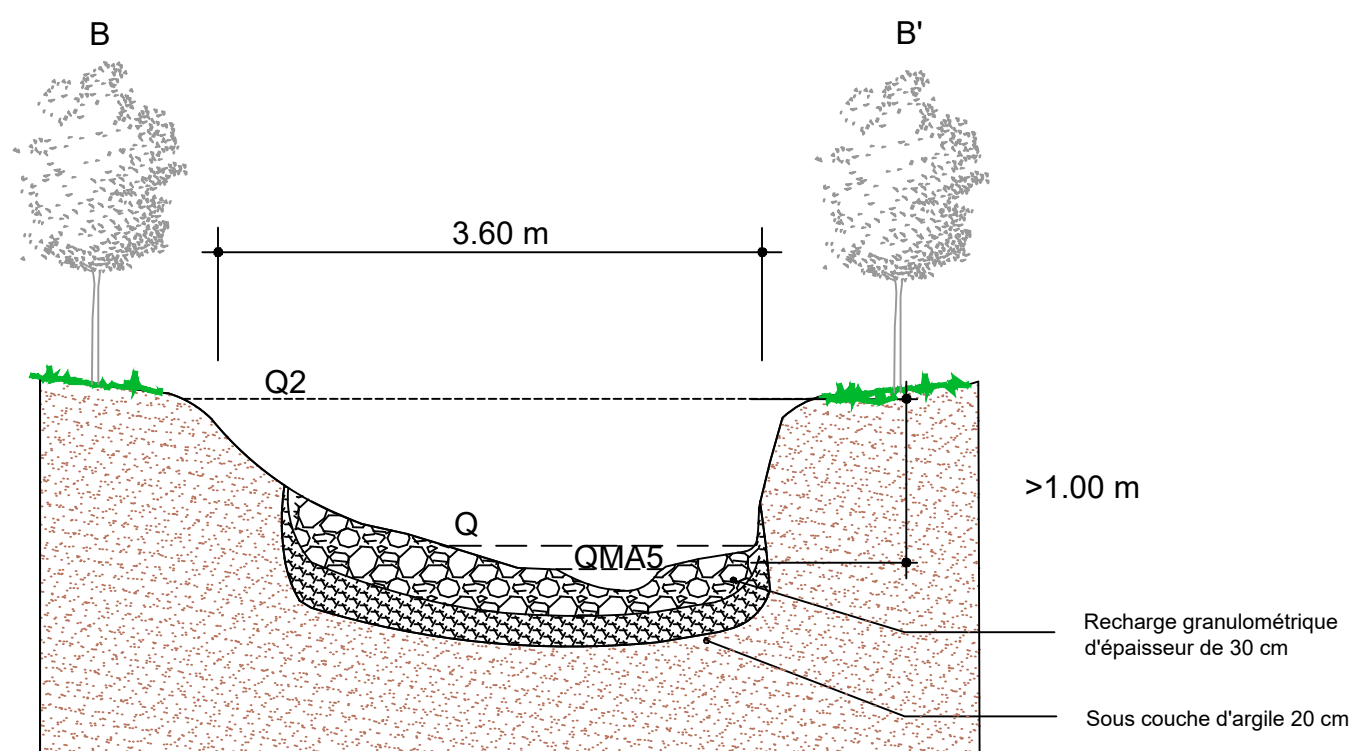


Phase projet
Restauration de la continuité écologique
Le Colin - Seuil de la Salarderie
Profil en travers type - Mouille de concavité

Indice	Modifications	Date	Emission	Contrôle
A	Création du document	23/05/2022	FMO	MJU
			Echelle :1/50	

					Indice
ING	DIAG	ECO	PT	02	A0

Faciès transition

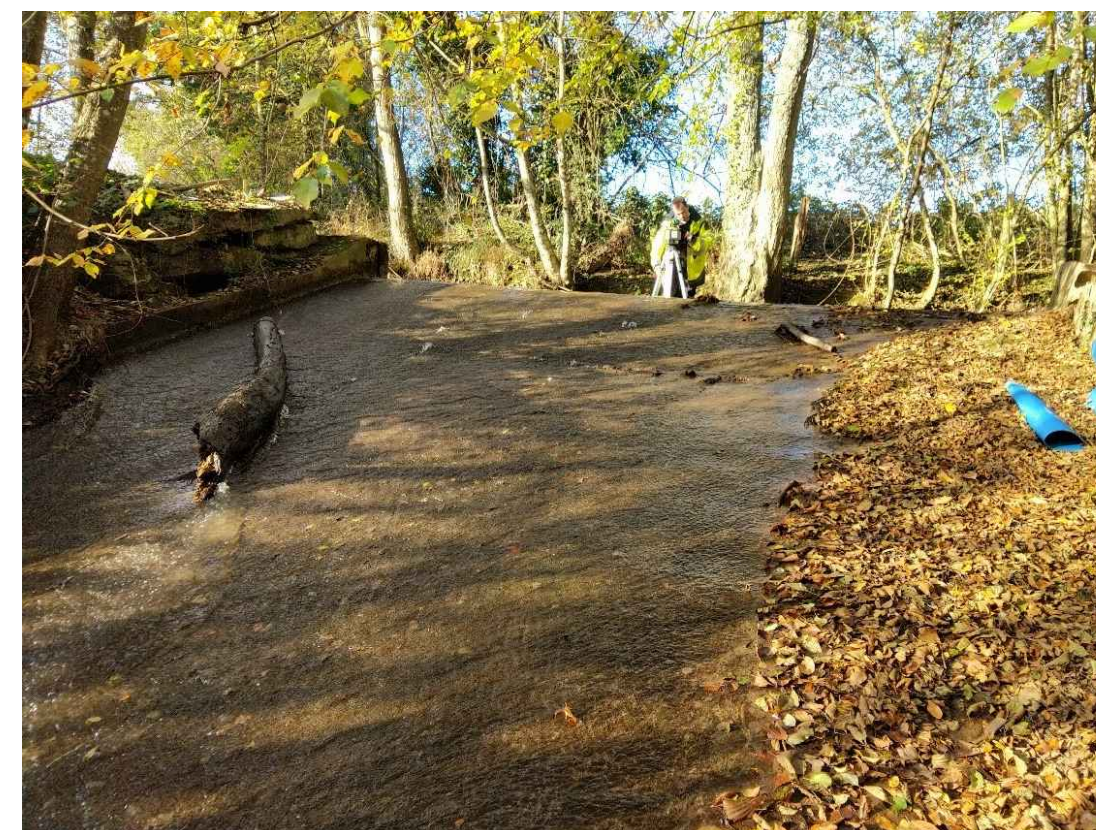
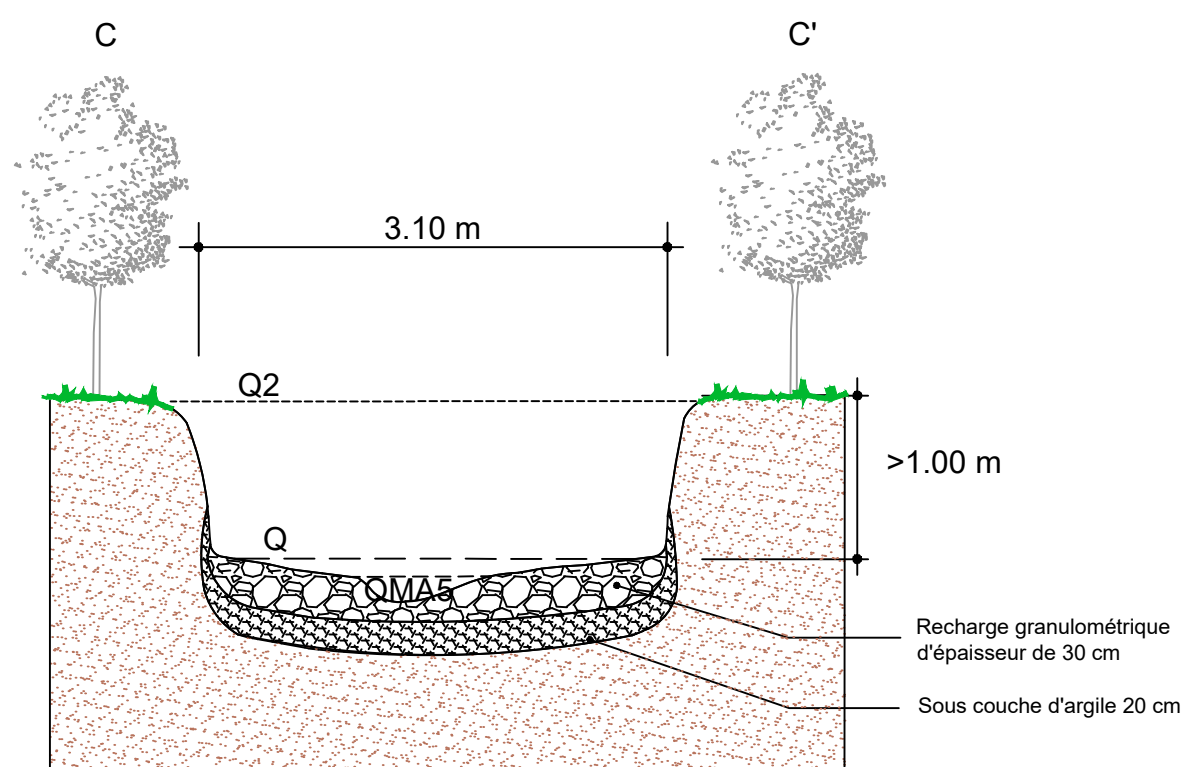


Phase projet
 Restauration de la continuité écologique
 Le Colin - Seuil de la Salarderie
 Profil en travers type - Faciès zone de transition

Indice	Modifications	Date	Emission	Contrôle
A	Création du document	23/05/2022	FMO	MJU
			Echelle :1/50	

					Indice
ING	DIAG	ECO	PT	03	A0

Faciès radier - lit emboîté

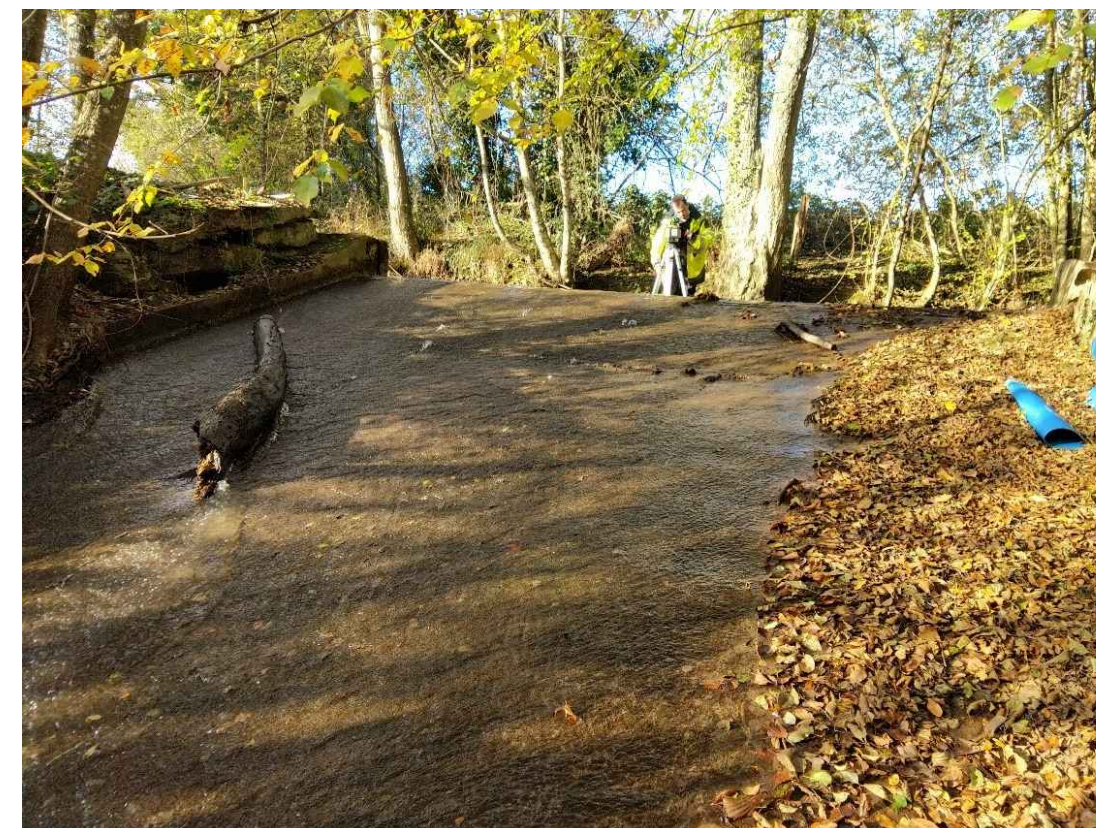
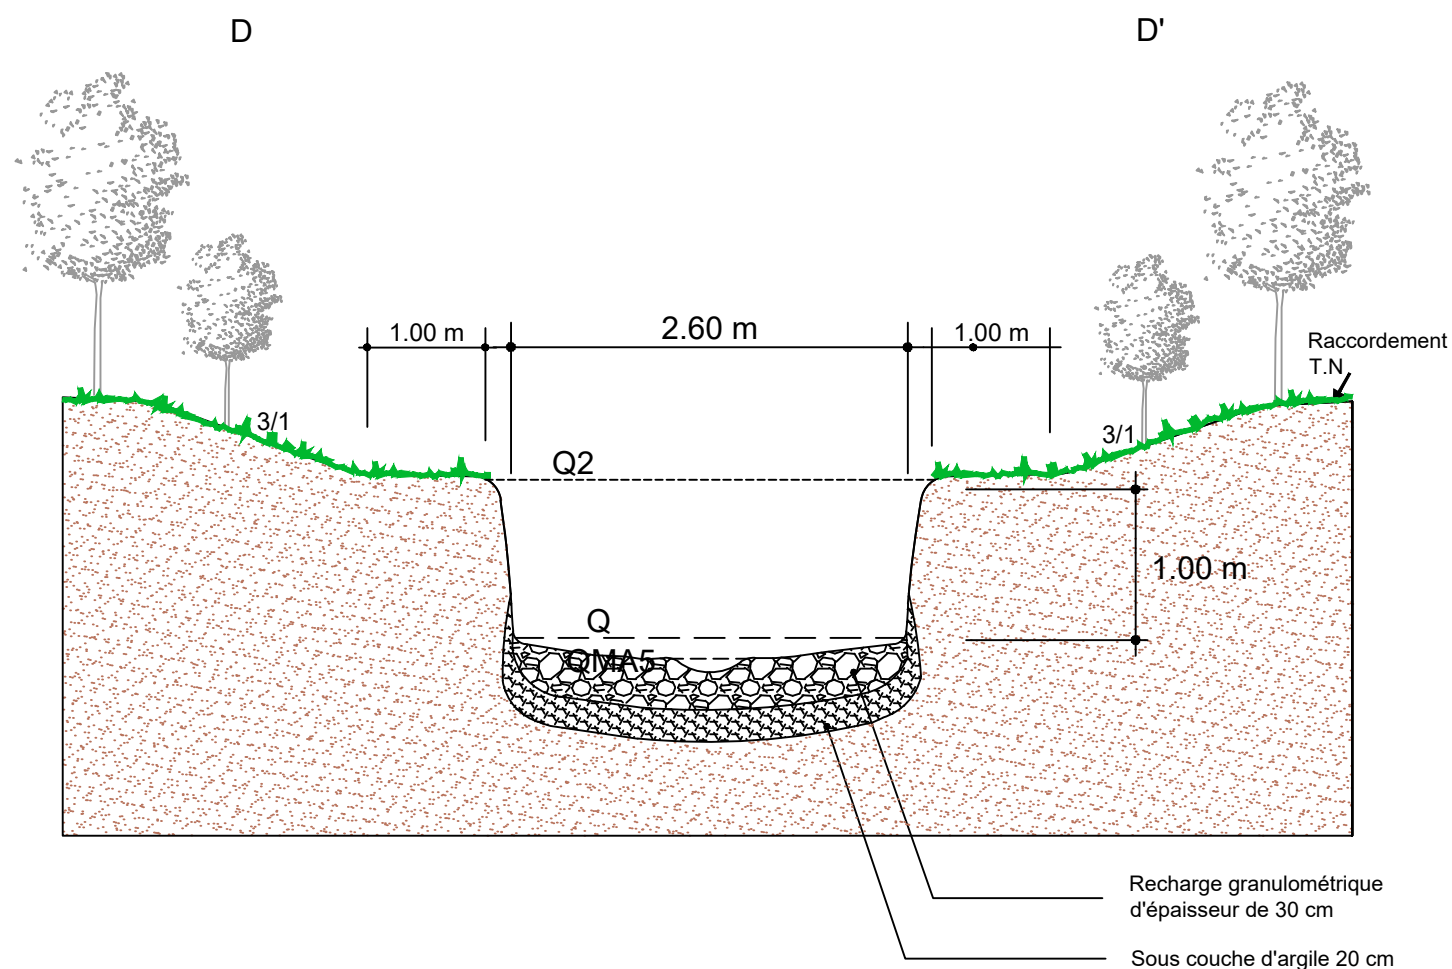


Phase projet
Restauration de la continuité écologique
Le Colin - Seuil de la Salarderie
Profil en travers type - Lit emboîté - Faciès radier

Indice	Modifications	Date	Emission	Contrôle
A	Création du document	23/05/2022	FMO	MJU
			Echelle :1/50	

					Indice
ING	DIAG	ECO	PT	04	A0

**Faciès mouille de concavité
 dans lit emboîté**

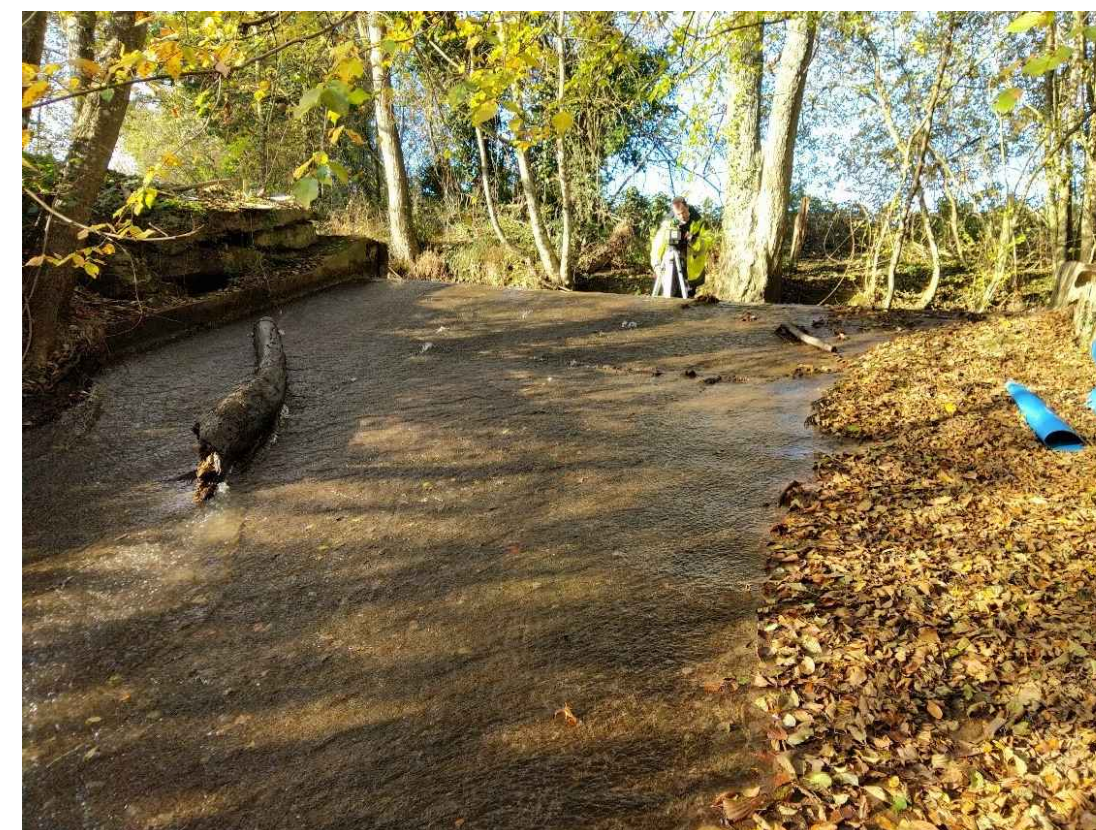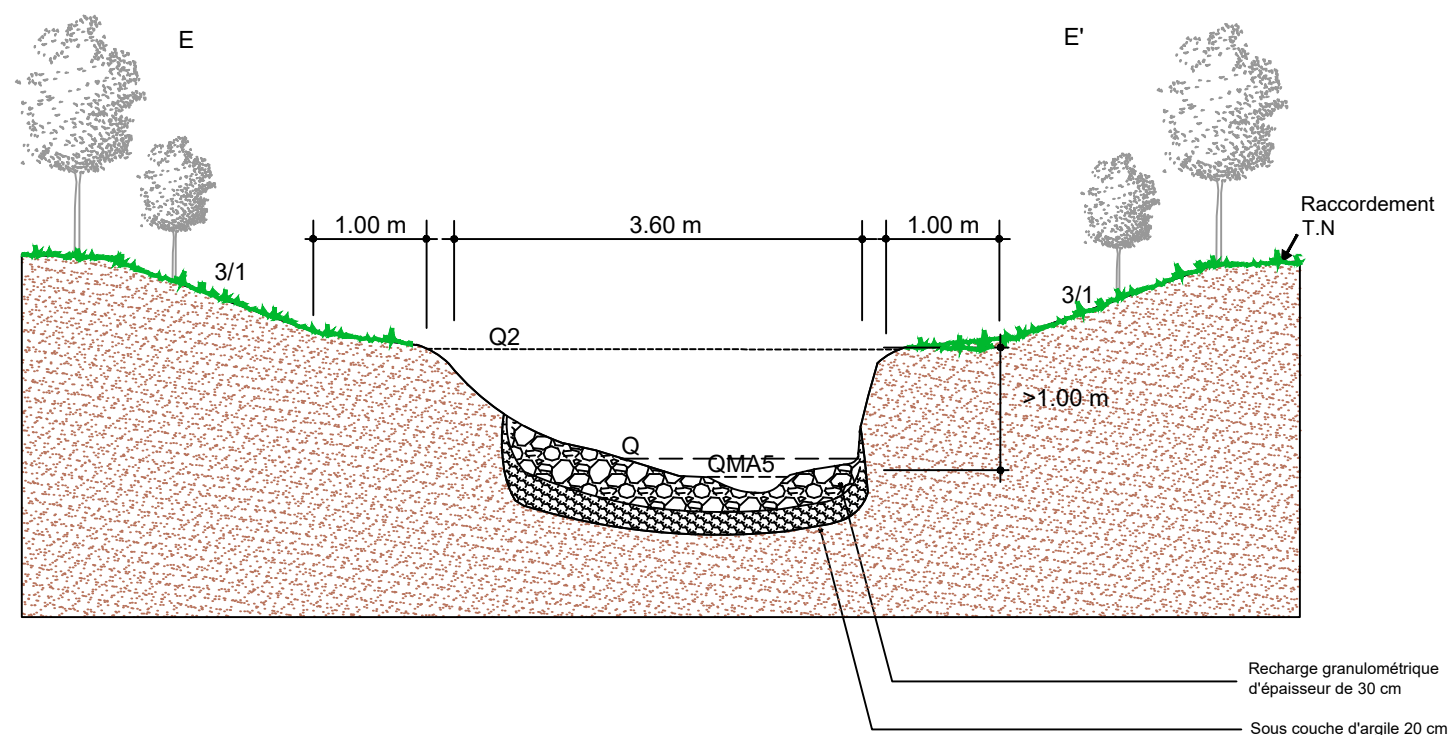

Phase projet
 Restauration de la continuité écologique
 Le Colin - Seuil de la Salarderie



Profil en travers type - Lit emboîté - Faciès mouille de concavité

Indice	Modifications	Date	Emission	Contrôle
A	Création du document	23/05/2022	FMO	MJU
			Echelle :1/50	

ING	PRO	ECO	PT	05	Indice A0
-----	-----	-----	----	----	--------------

Syndicat intercommunal de la Vallée de l'Yèvre
 11 rue Jacques Rimbault
 18000 BOURGES
 02 18 81 00 19

Comblement de l'ancien lit

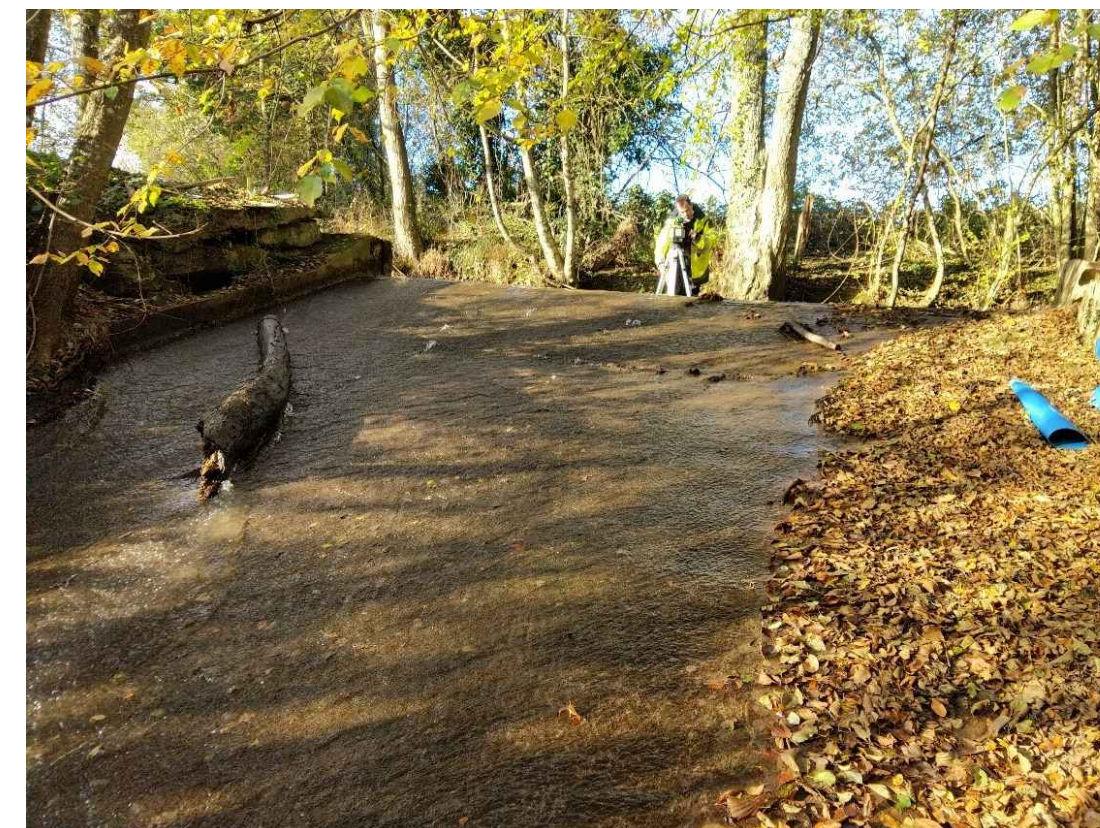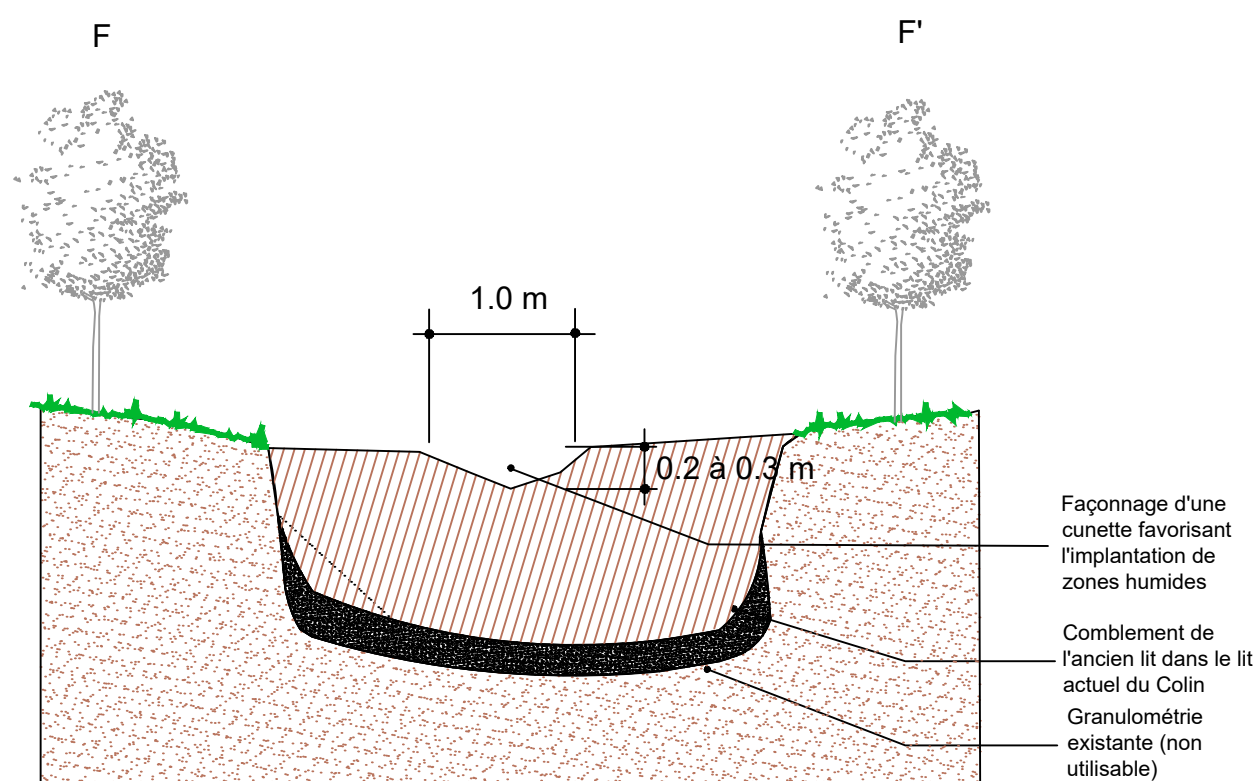

Phase projet

Restauration de la continuité écologique

Le Colin - Seuil de la Salarderie

Profil en travers type - Comblement de l'ancien lit du Colin

Indice	Modifications	Date	Emission	Contrôle
A	Création du document	23/05/2022	FMO	MJU
Echelle :1/50				

						Indice
ING	PRO	ECO	PT	06		A0